

www.arvalismakelaars.nl

BuitenGewoon

perceel cultuurgrond



Beesel

Wevelsweg

oppervlakte ca. 06.11.02 ha

Prijs op aanvraag

arvalis



+31 (0)475 355 700

info@arvalismakelaars.nl



Omschrijving

Wij bieden u een perceel cultuurgrond aan welke in gebruik is als akkerland. Het perceel is gelegen in het buitengebied van Beesel in het buurtschap genaamd 'Rijkel', vlakbij de oevers van de Maas. De grond is bereikbaar middels de Wevelsweg/ Gubbelsweg.

In de directe omgeving zijn bossen en agrarische cultuurgronden gelegen welke voor diverse akkerbouw- en tuinbouwgewassen in gebruik zijn.

Kadastrale situatie

Beesel, sectie N, nummer 193, ca. 02.59.49 ha
Beesel, sectie N, nummer 200, ca. 03.51.53 ha
Tezamen groot ca. 06.11.02 ha

Bestemmingsplan

Het perceel is gelegen in het bestemmingsplan 'Bestemmingsplan Buitengebied Beesel (geconsolideerd)' van de gemeente Beesel, vastgesteld op 26-09-2017. Het perceel heeft als enkelbestemming: 'Agrarisch met waarden', dubbelbestemming: 'Waarde - Archeologie' en gebiedsaanduidingen: 'overige zone - bronsgroene landschapszone', 'overige zone - cultuurhistorie Rijkel', 'overige zone - kleinschalig agrarisch gebied', 'overige zone - middelhoge archeologische verwachtingswaarde' en 'overige zone - open agrarisch gebied'

Bodem en gebruik

De grondsoort betreft een goede zandgrond, waardoor er voldoende mogelijkheden zijn om er diverse akkerbouw- en tuinbouwgewassen te telen of eventueel voor de boomteelt in gebruik kan worden genomen.

Het perceel is de laatste jaren in gebruik geweest voor de volgende teelten:

2023: mais

2022: graan

2021: lupinen

Bijzonderheden

- Het jachtrecht op het perceel is verhuurd.
- Op het perceel is een beregeningsput met een diameter van ca. 250mm gelegen en vanuit hier tevens een hydrant om te beregenen, de putregistratie is eventueel ter overname.

Aanvaarding

In overleg

Vraagprijs

Op aanvraag

Voor meer informatie kunt u contact opnemen met:

Nard Driessen (makelaar)

t: 06- 48 59 28 74


e: ndriessen@arvalis.nl




Luchtfoto





Kadaster

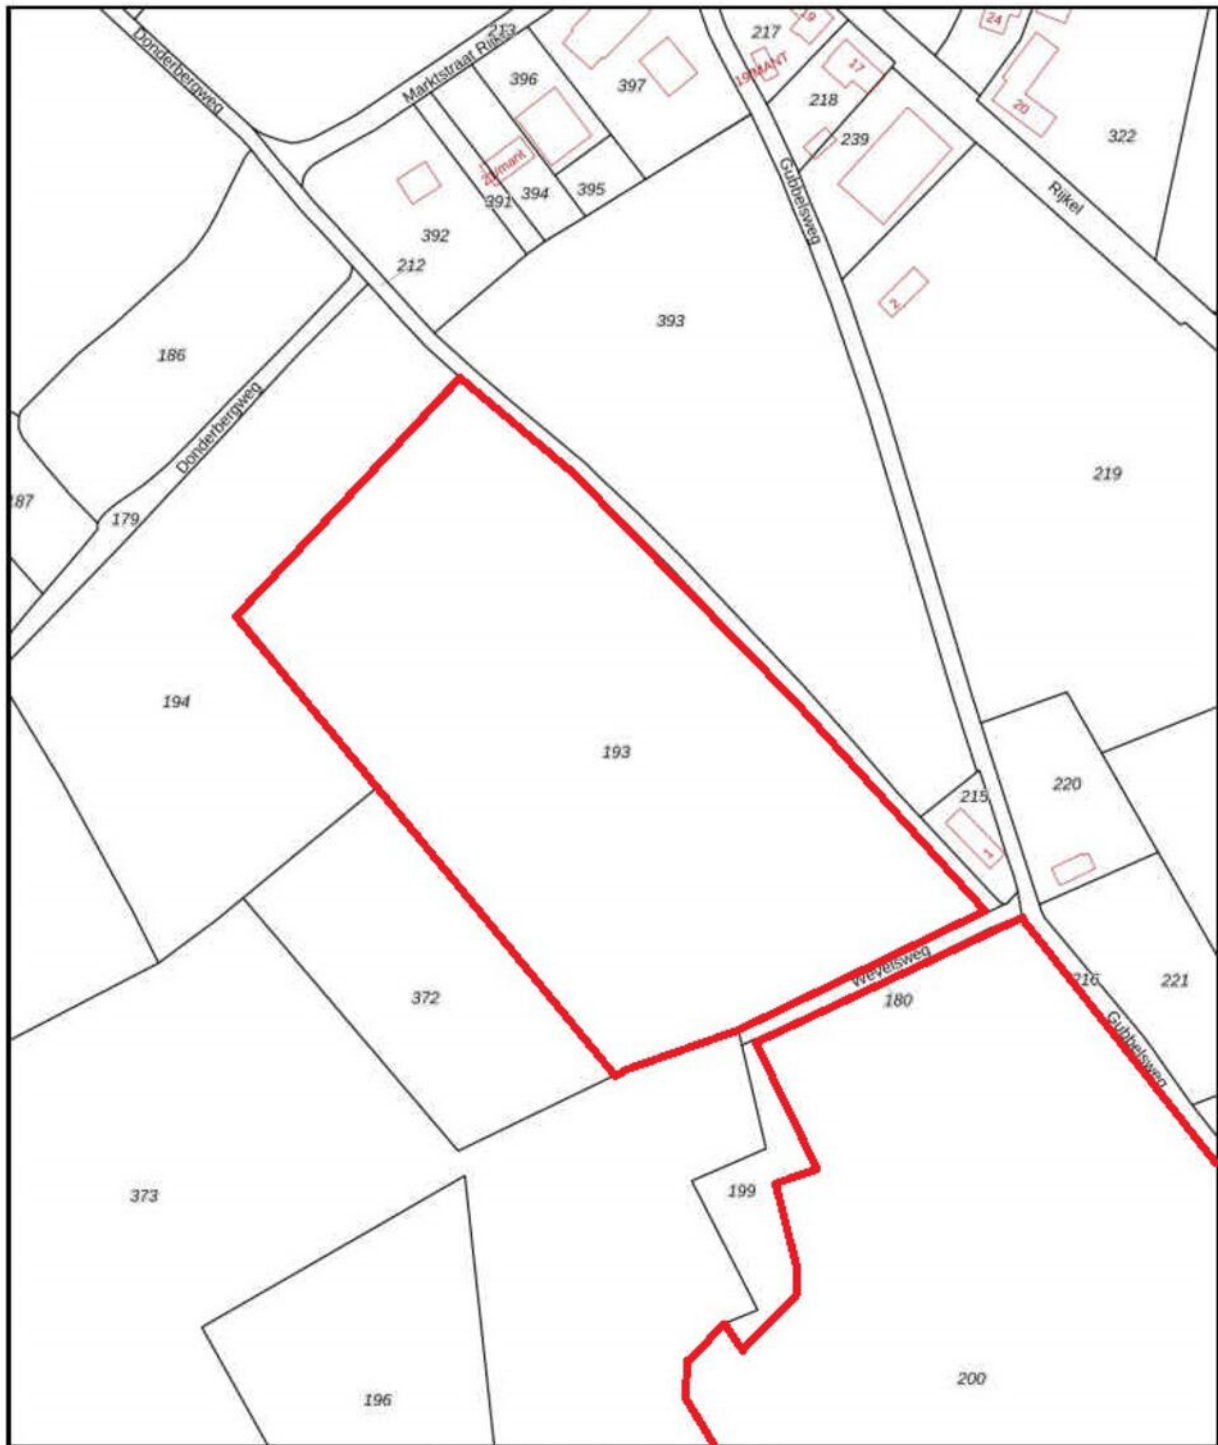

<p>12345 25</p> <p>— Vastgestelde kadastrale grens — Voorlopige kadastrale grens — Administratieve kadastrale grens — Bebouwing</p> <p>Voor een aansluitend uittreksel, gelteerd op 20 november 2023. De bewaarder van het kadaster en de openbare registers.</p>	<p>Schaal 1: 2000</p> <p>Kadastrale gemeente: Beesel Sectie: N Perceel: 193</p> <p>Aan dit uittreksel kunnen geen betrouwbare maten worden ontleend. De Dienst voor het kadaster en de openbare registers behoudt zich de intellectuele eigendomsrechten voor, waaronder het auteursrecht en het databankrecht.</p>	
---	---	---

Kadastrale kaart

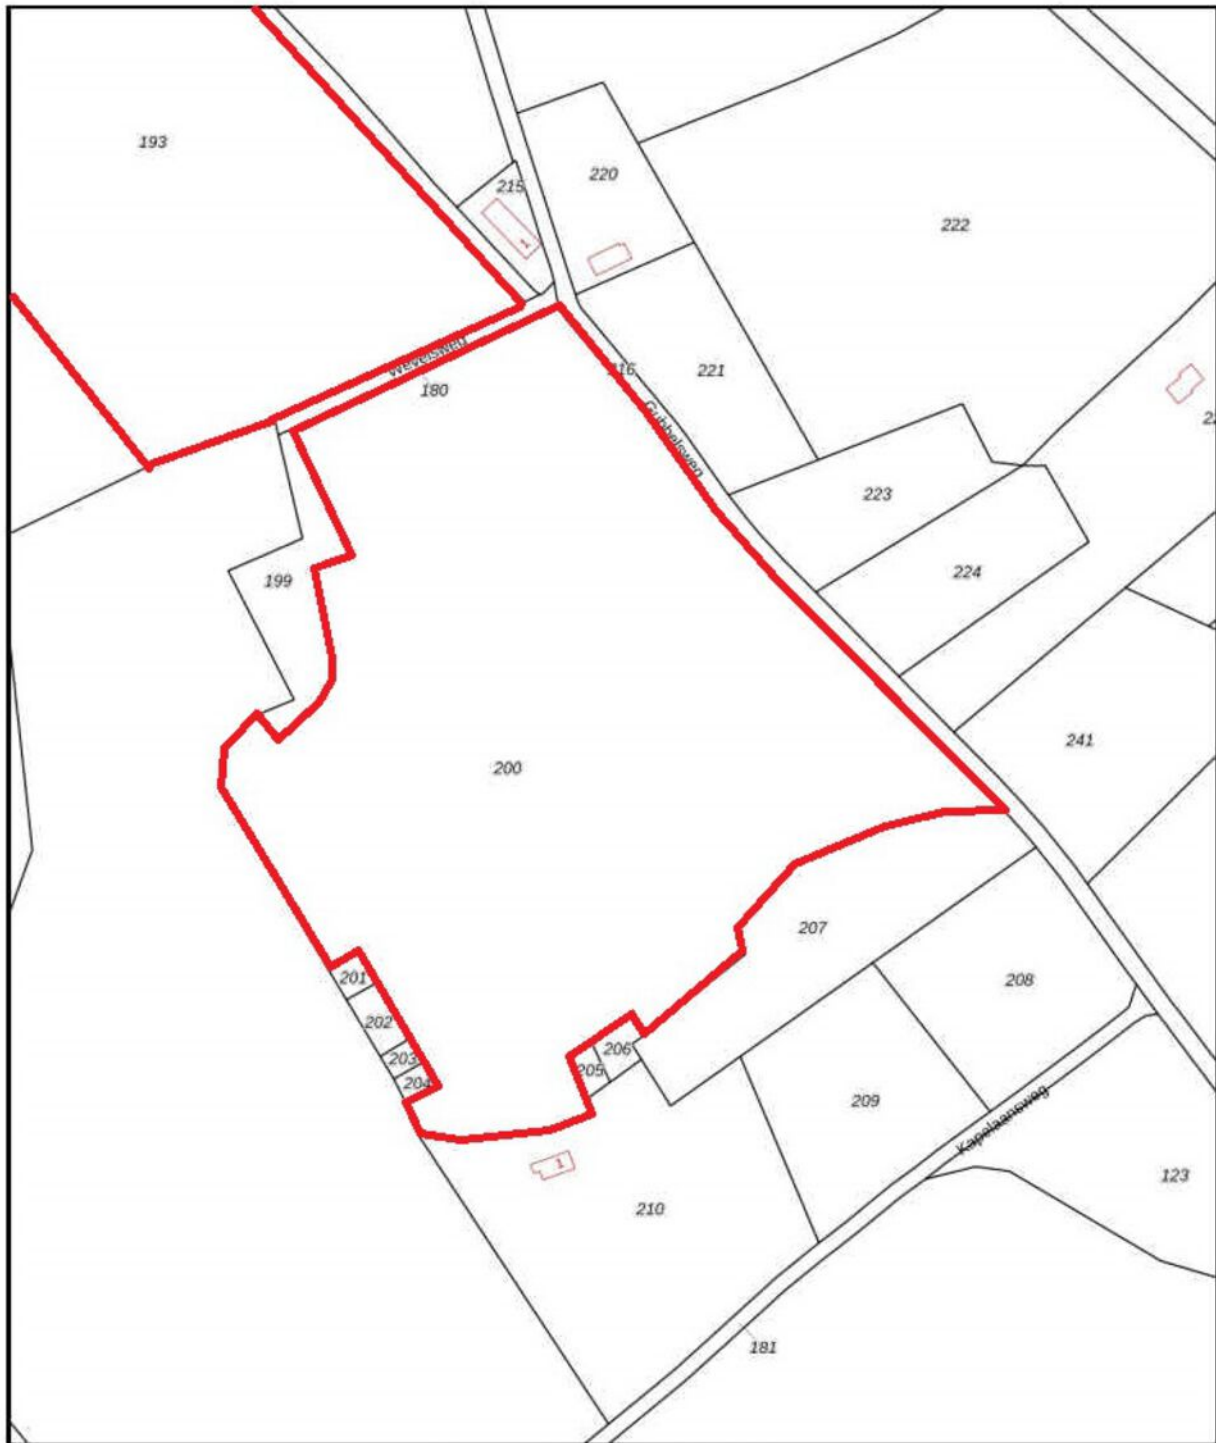

<p>12345 Deze kaart is noordgericht</p> <p>25 Perceelnummer</p> <p>Huisnummer</p> <p>Vastgestelde kadastrale grens</p> <p>Voorlopige kadastrale grens</p> <p>Administratieve kadastrale grens</p> <p>Bebouwing</p> <p>Voor een eenzijdig uitsreksel, geleverd op 20 november 2023. De bewaarder van het kadastrale en de openbare registers.</p>	<p>Schaal 1: 2000</p> <p>Kadastrale gemeente: Beesel</p> <p>Sectie: N</p> <p>Perceel: 200</p> <p>Aan dit uitsreksel kunnen geen betrouwbare maten worden afgeleid. De Dienst voor het kadastrale en de openbare registers behoudt zich de intellectuele eigendomsrechten voor, waaronder het auteursrecht en het databankrecht.</p>	
--	---	---

-  **Enkelbestemming**
Agrarisch met waarden

-  **Dubbelbestemming**
Waarde - Archeologie

-  **Gebiedsaanduiding**
overige zone - bronsgroene
landschapszone

-  **Gebiedsaanduiding**
overige zone - cultuurhistorie Rijkel

-  **Gebiedsaanduiding**
overige zone - kleinschalig agrarisch
gebied

-  **Gebiedsaanduiding**
overige zone - middelhoge
archeologische verwachtingswaarde

-  **Gebiedsaanduiding**
overige zone - open agrarisch gebied

-  **Dubbelbestemming**
Waarde - Provinciale
ontwikkelingszone groen


-  **Gebiedsaanduiding**
hoge archeologische
verwachtingswaarde




Bestemmingsplan

De grond is gelegen in het bestemmingsplan 'Bestemmingsplan Buitengebied Beesel (geconsolideerd) vastgesteld door de gemeente Beesel per 26-09-2017.


Op de grond rust de enkelbestemming: 'Agrarisch met waarden'.

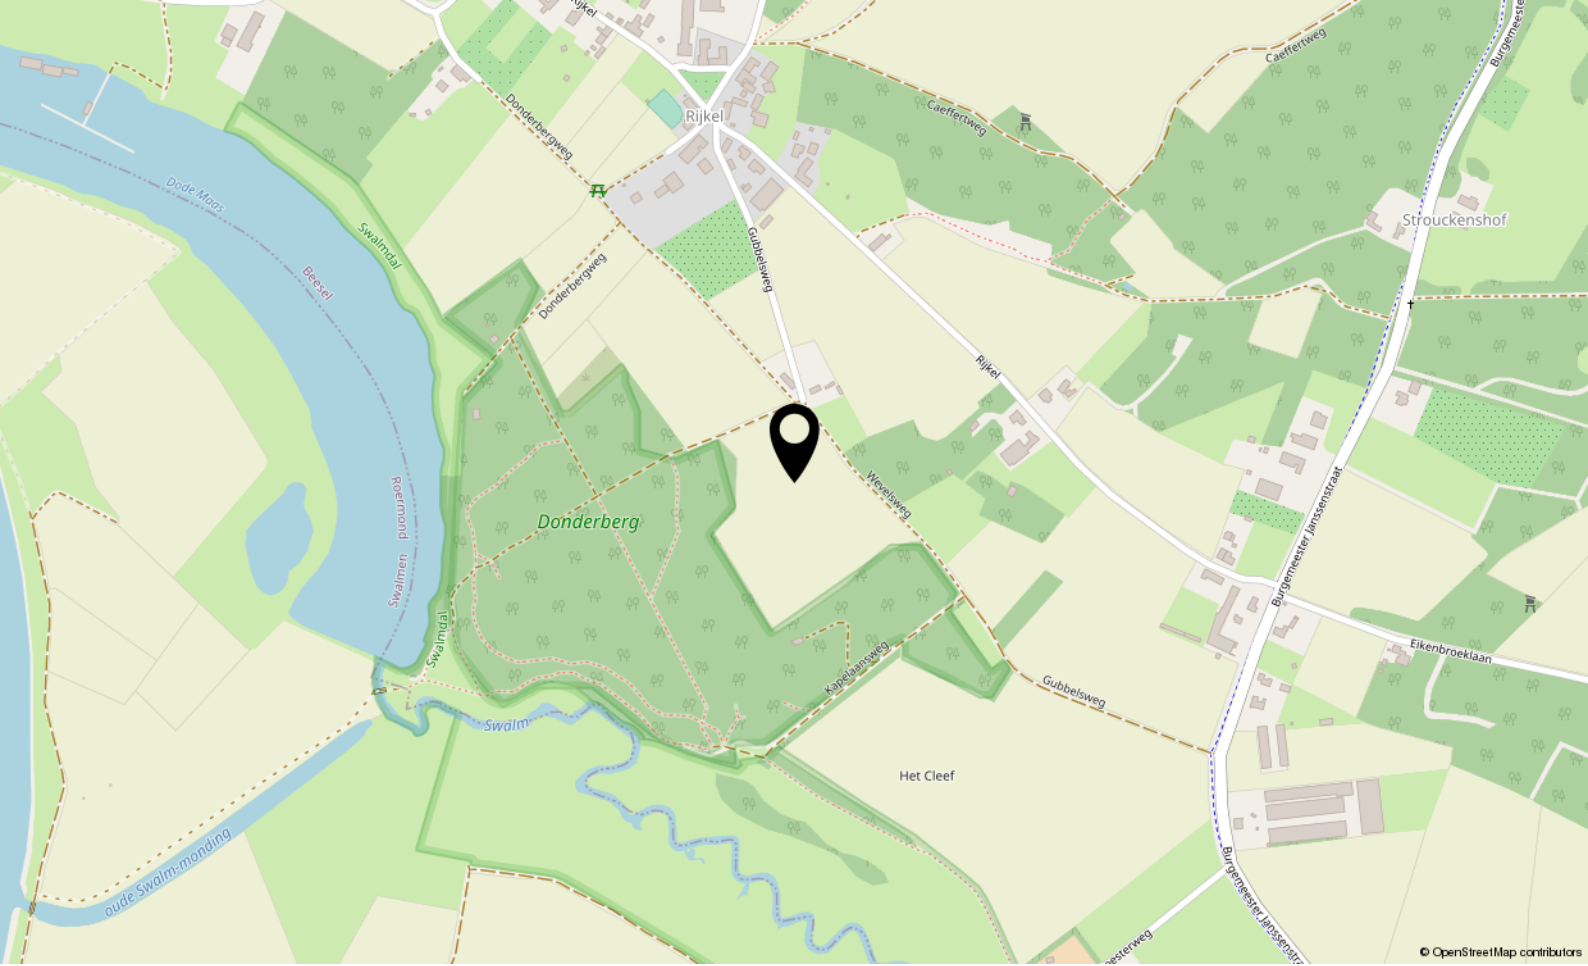

© OpenStreetMap contributors

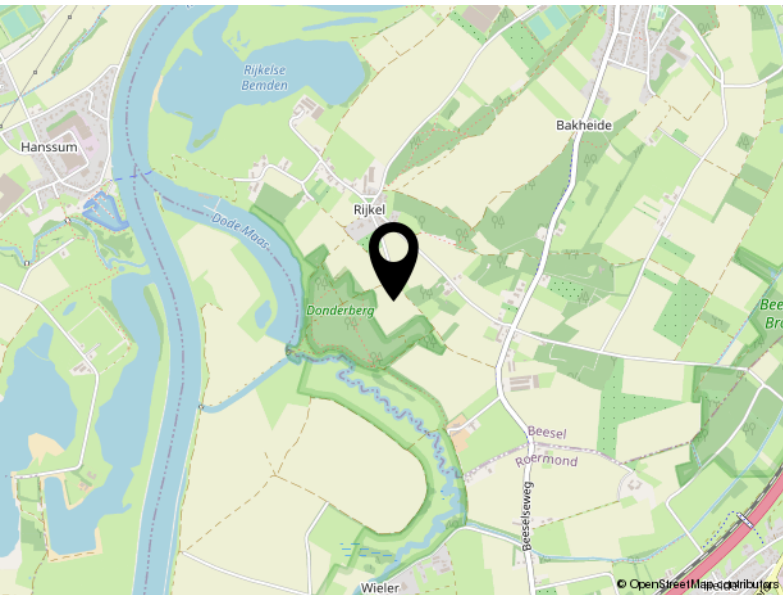

© OpenStreetMap contributors

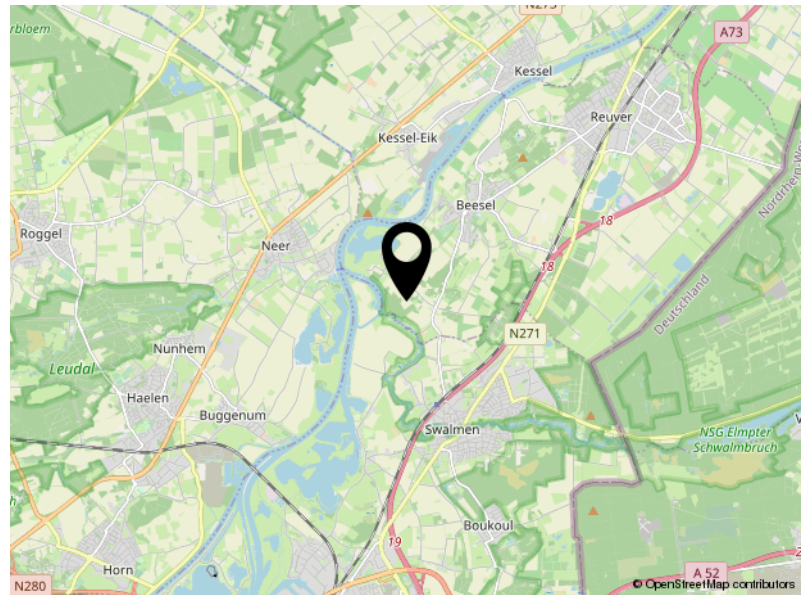

© OpenStreetMap contributors

Locatie

WEVELSWEG

Beesel



De makelaars van Arvalis

Deskundig, eerlijk en resultaatgericht. Daarmee onderscheiden de makelaars van Arvalis zich in de markt. Ze bieden maatwerk, geven een eerlijk advies, gaan voor maximale waardevermeerdering en ontzorgen. Van een bespreking bij je thuis, een goede inspectie, een reële waardebeoordeling waarbij mogelijkheden tot waardevermeerdering maximaal benut worden, advies over presentatiemiddelen en het inzetten van marketingmiddelen tot het onderzoeken van de bouwkundige en juridische aspecten en waar nodig de inzet van een verkoopstylist.

Wij houden van persoonlijk contact met korte lijnen, bieden een aantrekkelijk courtage, leveren professionele presentaties, gaan resultaatgericht te werk en ontzorgen gedurende het hele traject.

De makelaars van Arvalis maken BuitenGewoon wonen en werken in het buitengebied mogelijk in heel Zuid-Nederland. Iedere makelaar heeft zijn eigen kennis, ervaring en netwerk. Samen met de andere makelaars en de adviseurs van Arvalis wordt het maximale resultaat bereikt.

Uw makelaar

Nard Driessen

06 4859 2874

ndriessen@arvalis.nl





Arvalis Makelaars, Buitengewoon Goed in onroerend goed

In Zuid-Nederland doen we als Arvalis Makelaars al meer dan 15 jaar waar we goed in zijn: wonen en werken in het buitengebied mogelijk maken.

Ben jij op zoek naar een landelijke woning? Arvalis heeft het grootste aanbod in de regio. Heb je de woning van je dromen gevonden maar moet er nog het een en ander aan gebeuren? Dan helpen de collega's van ontwerp- en bouwadvies je graag verder.

Heb jij een woning in het buitengebied en ben je op zoek naar iets kleineres? Arvalis realiseert maximale waardevermeerdering bij verkoop door bijvoorbeeld de bestemming te wijzigen, de woning te splitsen of door een extra bouwkvavel te realiseren. Door onze uitgebreide database met woningzoekenden weten wij bovendien welke woningen op korte termijn beschikbaar komen.

Ben jij (agrarisch) ondernemer en klaar voor de volgende stap in je ondernemerschap? Arvalis helpt je graag bij het aankopen van een nieuwe locatie of het verkopen van je huidige locatie. Onze makelaars hebben de kennis en ervaring in huis die nodig is om dit soort complexe processen tot een goed einde te brengen.

Arvalis Maastricht Airport

Europalaan 24
6199 AB Maastricht Airport
+31 (0)43 450 5100
info@arvalismakelaars.nl

Arvalis Roermond

Steegstraat 5
6041 EA Roermond
+31 (0)475 355 700
info@arvalismakelaars.nl

Arvalis Venlo

Villafloraweg 1
5928 SZ Venlo
+31 (0)478 578 257
info@arvalismakelaars.nl

Arvalis Deurne

Heuvelstraat 12
5751 HN Deurne
+31 (0)493 242 133
info@arvalismakelaars.nl

Arvalis 's-Hertogenbosch

Onderwijsboulevard 225
5223 DE 's-Hertogenbosch
+31 (0)73 217 3580
vastgoed@arvalis.nl

Arvalis Colijnsplaat

Noordlangeweg 42-B
4486 PR Colijnsplaat
+31 (0)133 247 747
vastgoed@arvalis.nl

Disclaimer

Wij stellen het op prijs als u ons naar aanleiding van de brochure en bezichtiging op de hoogte brengt van uw bevindingen zodat wij onze opdrachtgever kunnen informeren.

Deze brochure geeft u een indruk van het object en vormt slechts de uitnodiging tot het doen van een bieding.

De plattegronden in deze brochure zijn ter indicatie en gemaakt voor promotionele doeleinden. Aan deze plattegronden kunnen geen rechten worden ontleend.

Wij proberen u zo goed mogelijk te informeren over dit object. Echter als koper heeft u op grond van het burgerlijk wetboek bij de aankoop een onderzoeksplicht en bent u hier zelf voor verantwoordelijk. U kunt zich laten bijstaan door een makelaar.

Indien er met betrekking tot dit object onderhandelingen optreden die leiden tot een koopovereenkomst, zal door Arvalis een koopakte worden opgesteld overeenkomstig het laatst uitgegeven model vastgesteld door VastgoedPRO.

Eventueel door de koper te maken voorbehouden worden alleen opgenomen als deze in de onderhandelingen zijn afgesproken.

De koop door een natuurlijk persoon, die niet handelt in de uitoefening van een beroep of bedrijf, is pas rechtsgeldig als beide partijen de koopovereenkomst hebben ondertekend (schriftelijkheidsvereiste).

Tot zekerheid van de nakoming door koper zal in de koopovereenkomst standaard worden opgenomen dat koper een waarborgsom of een bankgarantie ter grootte van 10% van de koopsom verschuldigd is. De waarborgsom wordt gestort c.q. de bankgarantie wordt gesteld bij de notaris.



Stegstraat 5
6041 EA Roermond

+31 (0)475 355 700
info@arvalismakelaars.nl
www.arvalismakelaars.nl